

1) Identifikace zadavatele

Název: **Klaster českých nábytkářů, družstvo**
Sídlo: Kozí 26/4, 602 00 Brno
Zastoupený: Ing. Radek Brychta zmocněnec k výkonu práv a povinností spojených s funkcí předsedy Klasteru českých nábytkářů, družstvo
IČO: 27695077
DIČ: CZ27695077
OR: Krajský soud v Brně oddíl Dr, vložka 4320
Kontakt: Lucie Jurosz, e-mail: info@furniturecluster.cz

2) Přesné vymezení předmětu zakázky a požadavků zadavatele

Předmětem plnění je **dodávka služeb a realizace výstavní expozice na veletrhu IMM Kolín nad Rýnem 13.-19.1.2014**

- 1) designový návrh stánku
- 2) rekonstrukce stávajících panelů (– viz. příloha 2 ZD)
- 3) podlahová krytina koberec (– viz. příloha 2 ZD)
- 4) montáže osvětlení stánku a rozvody elektřiny, případně vody v rámci stánku
- 5) reklamní panely KČN
- 6) manipulace, balení panelů stánků před a po veletrhu
- 7) doprava stánku od zhotovitele do areálu výstaviště
- 8) montáž včetně úklidu a demontáž včetně úklidu stánku v areálu výstaviště Koelnmesse GmbH
- 9) protokolární předání stánku zadavateli před zahájením veletrhu
- 10) doprava stánku po ukončení veletrhu k zhotoviteli
- 11) provádění koordinace veškerých prací a dodávek, které jsou součástí zakázky

Při plnění dodávky služeb a realizace výstavní expozice je nutno se striktně řídit dle požadavků poskytovatele výstavní plochy. Informace jsou obsaženy v dokumentech pod názvem „Construction and dismantling instruction, které jsou zveřejněny na internetových stránkách poskytovatele výstavní plochy:

http://www.imm-cologne.com/en/imm/fuer_aussteller/aufundabbauhinweise/index.php

Zadavatel nepřijímá variabilní nabídky a nabídky obsahující plnění nad rámec požadovaného v ZD (nabídka bude následně nehodnotitelná).

3) Předpokládaná hodnota zakázky

Předpokládaná hodnota zakázky činí 200 000,- Kč bez DPH (slovy: dvě stě tisíc korun bez DPH)

4) Místo plnění zakázky

Koelnmesse GmbH, Messeplatz 1, 50679 Koeln, Deutschland

9*/Předpokládaný termín zahájení plnění / realizace

Termín zahájení realizace díla: po ukončení VŘ (předpoklad 27.12.2013)

Termín dokončení designového návrhu stánku 6.1.2014

Termín zahájení montáže výstavní expozice před zahájením výstavy 9.1.2014 v 8.00 h.

Termín dokončení montáže výstavní expozice před zahájením výstavy 12.1.2014 18.00 h.

Termín zahájení a dokončení demontáže výstavní expozice po ukončení výstavy

19.1.2014 – 17.00 – 24.00 h. -21.1.2014 08.00 – 22.00 h.

Termín dokončení díla 21.1.2014

5) Prokázání kvalifikačních předpokladů

Uchazeč musí zajistit a přiložit ke své nabídce následující dokumenty:

- výpis z obchodního rejstříku, nebo jiné evidence, do které je uchazeč zapsán, případně jiný oficiální doklad legalizující činnost organizace či subjektu, ze kterého vyplývá charakter činnost, zřizovatel a statutární zástupce
- výpis z živnostenského rejstříku (oprávnění k podnikání) nebo oprávnění k jiné činnosti vydané podle zvláštních právních předpisů, která je předmětem činnosti uchazeče
- čestné prohlášení, kterým uchazeč stvrzuje, že není v likvidaci, a že v uplynulých 3 letech nebyl na majetek uchazeče vyhlášen konkurz ani nebyl konkurz zrušen po nedostatek majetku. Toto prohlášení musí být podepsáno osobou oprávněnou jednat jménem uchazeče.
- seznam úspěšně realizovaných zakázek za posledních 5 let – reference se prokazují čestným prohlášením uchazeče a minimální úroveň je 3 reference, kdy hodnoty jednotlivých referenčních zakázek musí být min. 1/2 předpokládané hodnoty zadávané zakázky (100 000,- Kč)
- souhlas k spolupůsobení při finanční kontrole dle § 2 písmena e) zákona č. 320/ 2001 Sb. o finanční kontroly ve veřejné správě
- pravost a stáří dokladů (§ 57 zákona zákon č. 137/2006 Sb. o veřejných zakázkách, ve znění pozdějších předpisů): Uchazeč předkládá doklady prokazující kvalifikaci v originále či v úředně ověřené kopii. Doklady prokazující splnění kvalifikačních předpokladů a výpis z obchodního rejstříku nesmějí být k poslednímu dni, ke kterému má být prokázáno splnění kvalifikace, starší 90 kalendářních dnů.

6) Obsah nabídky

- Uchazeč v krycím listu nabídky (viz. příloha č. 1 ZD), který tvoří první list nabídky, uvede své identifikační údaje – obchodní firma nebo název, sídlo dle výpisu z obchodního rejstříku, adresu pro doručování korespondence, předmět podnikání, IČ, DIČ, jméno osoby oprávněné jednat jménem uchazeče, telefonické a faxové spojení, e-mailovou a webovou adresu a kontaktní osobu.

Nabídku žádáme členit po položkách s uvedením ceny položky za každou část dodávky, kde na konci bude uvedená celková suma za celou dodávku.

Návrh dodávky služeb a realizace výstavní expozice musí být v souladu s předepsaným zadáním.

Nabídka musí obsahovat popis postupu činnosti realizace výstavní expozice a termíny realizace jednotlivých částí plnění dodávky

Nabídka musí obsahovat doklady prokazující splnění profesních a kvalifikačních předpokladů.

V nabídce uchazeč uvede především všechny informace, na základě nichž bude zadavatel nabídku posuzovat – viz. bod 10

7) Způsob zpracování nabídky

Nabídka musí být předložena v písemné formě v českém jazyce, včetně všech příloh a dokumentů stanovených zadavatelem a to:

- Jedno vyhotovení v listinné podobě – označené „ORIGINÁL“
a zároveň naskenovaná kopie nabídky i s podpisy na nepřepisovatelném datovém nosiči (CD/DVD)
- Jedno vyhotovení v elektronické podobě – označené „KOPIE“
- Kopie nabídky bude sloužit zadavateli pro efektivní posouzení a hodnocení nabídek. V případě rozporů mezi jednotlivými vyhotoveními nabídky se považuje za rozhodný text originálního vyhotovení nabídky. V elektronické podobě nabídky, budou všechny dokumenty a části nabídky uloženy ve formátu pdf., návrh smlouvy bude poskytnut i ve formátu doc. nebo docx. .

Pokud některý z požadovaných dokumentů nebo jejich kopií má uchazeč pouze v jiném, než českém jazyce, předloží v originále autorizovaný, úředně ověřený překlad tohoto dokumentu, popř. úředně ověřenou kopii autorizovaného překladu.

Nabídka v písemné a el. podobě bude doručena v jedné zalepené obálce s nápisem „**NEOTEVÍRAT**“ doporučenou poštou nebo osobně na adresu zadavatele. Tato obálka bude zřetelně označena nápisem „**Výběrové řízení IMM Kolín nad Rýnem**“

Nabídka bude předložena v pevně spojené podobě tak, aby bylo zabráněno ztrátě či výměně jednotlivých listů nabídky. Veškeré části nabídky budou po spojení tvořit jeden celek. Nabídka bude seřazena do tohoto členění:

- První list nabídky bude tvořit vyplněný a podepsaný KRYCÍ LIST NABÍDKY (příloha č.1 zadávací dokumentace)
- Doklady o prokázání kvalifikačních předpokladů
- Podepsaný návrh smlouvy o dílo (vyplněná příloha č. 3 této zadávací dokumentace)

Uchazeč může podat pouze jednu nabídku.
Zadavatel nepřipouští variantní řešení nabídky.

Nabídka, která nebude obsahovat náležitosti uvedené v této výzvě a zadávací dokumentaci bude vyřazena. Nabídka doručena po uvedeném termínu nebude zahrnutá do výběrového řízení. Podané nabídky zadavatel nevrací.

8) Způsob zpracování nabídkové ceny

Nabídková cena musí být členěná po položkách dle jednotlivých částí zakázky, kde na konci bude uvedena celková suma za celou dodávku.

Nabídková cena bude stanovena pro danou dobu plnění jako cena nejvýše přípustná. Cena bude zahrnovat veškeré náklady nezbytné k řádnému, úplnému a kvalitnímu plnění předmětu zakázky včetně všech rizik a vlivů souvisejících s plněním předmětu zakázky v souladu s podmínkami uvedenými v zadávací dokumentaci.

Nabídková cena bude zahrnovat veškeré práce, dodávky a činnosti vyplývající ze zadávacích podkladů. Podkladem pro zpracování cenové nabídky je tato zadávací dokumentace.

Nabídková cena musí rovněž zahrnovat pojištění, garance, daně, cla, poplatky, inflační vlivy a jakékoli další výdaje nutné pro realizaci zakázky.

Uchazeč uvede celkovou nabídkovou cenu za dodávku v českých korunách bez DPH, DPH a celková cena včetně DPH platného ke dni podání nabídky.

Nabídková cena je konečná a není přípustné ji v průběhu realizace zakázky navyšovat. Nabídková cena nebude měněna v souvislosti s inflací české koruny, hodnotou kursu české koruny vůči zahraničním měnám či jinými faktory s vlivem na měnový kurs a stabilitu měny. Uvedená nabídková cena je cenou nejvýše přípustnou, kterou není možné překročit, s výjimkou změny zákonných sazeb DPH.

Uchazeč odpovídá za úplnost ocenění zakázky dle specifikace předmětu veřejné zakázky stanovené v ZD.

V případě, že cena uvedená v nabídce (krycí list nabídky) bude v rozporu s cenou nebo dílčími cenami uvedenými v návrhu kupní smlouvy přiložené v nabídce, bude tato nabídka vyřazena z dalšího posuzování a hodnocení a uchazeč bude vyloučen.

V případě, že cena bude uvedena v nabídce vyšší než zadavatelem stanovená maximální cena, bude tato nabídka vyřazena z dalšího posuzování a hodnocení a uchazeč bude vyloučen.

9) Posouzení a hodnocení nabídek

Předložené nabídky budou posouzeny z hlediska splnění zákonných požadavků zadavatele, které jsou uvedeny v této ZD. Nabídky, které nesplní posuzované požadavky, budou vyřazeny.

Způsob hodnocení nabídek a hodnotících kritérií

Hodnotící komise provede po otevření obálek s nabídkami posouzení úplnosti nabídek.

Úplnost nabídek se bude posuzovat následujícím způsobem:

INVESTICE DO VAŠÍ BUDOUCNOSTI

1. Nabídka byla předána zadavateli ve stanovené lhůtě a stanoveným způsobem: ANO – NE
2. Nabídka obsahuje identifikaci uchazeče (krycí list nabídky): ANO – NE
3. Nabídka obsahuje doklady o způsobilosti uchazeče dle podmínek výzvy (kvalifikační předpoklady uchazeče): ANO – NE
4. Nabídka obsahuje podrobný popis postupu činnosti realizace a termíny realizace jednotlivých částí plnění dodávky dle podmínek výzvy: ANO – NE

Nabídky, které nesplnili kterýkoli z formálních požadavků, budou z dalšího hodnocení vyřazeny a nebudou tedy hodnoceny z hlediska věcného obsahu.

U nabídek, které nebyly ze zadávacího řízení vyřazeny z důvodu neúplnosti, provede hodnotící komise hodnocení pomocí základního hodnotícího kritéria:

Nejnižší nabídková cena.

Hodnotící komise bude hodnotit celkovou nabídkovou cenu bez DPH, která je cenou konečnou. Celková nabídková cena bez DPH bude hodnocena podle její absolutní výše v korunách českých (CZK). Jako nejvýhodnější nabídka bude vyhodnocena nabídka z nejnižší nabídkovou cenou zpracovanou na základě všech zadávacích podmínek této zakázky. Další nabídky budou hodnoceny sestupně podle výše nabídkové ceny.

10) Lhůta a místo pro předkládání nabídky

Lhůta pro předkládání nabídek: do 18.12.2013 do 10:00 hodin

Adresa pro předkládání nabídek: Klastř českých nábytkářů, družstvo
Kozí 26/4, 602 00 Brno

Nabídky mohou být zaslány poštou na adresu zadavatele nebo mohou být osobně doručeny v tištěné podobě na podatelnu v sídle zadavatele. Osobně, lze nabídku doručit pouze v PO, ST, PA v době od 10:00 do 12:00 h.

Každý uchazeč může předložit pouze jedinou nabídku. Odevzdání více než jedné nabídky či účast na více než jedné z podaných nabídek (např. jakožto člen sdružení uchazečů nebo jako subdodavatel) je nepřipustná a vede k vyřazení všech nabídek, jež uchazeč podal anebo na nichž se podílel.

Nabídka podaná po termínu lhůty pro podání nabídek nebude zadavatelem hodnocena a bude zájemci vrácena.

11) Obchodní podmínky

Návrh smlouvy vymezující obchodní a platební podmínky a budoucí rámec smluvního vztahu je nedílnou součástí této zadávací dokumentace a tvoří přílohu č. 3. Uchazeči vyplní do návrhu smlouvy chybějící údaje. Návrh smlouvy je pro uchazeče závazný, uchazeč není oprávněn v návrhu smlouvy měnit nebo přidat jakýkoliv údaj či ustanovení mimo značených částí.

Uchazeč doplní do návrhu smlouvy o dílo identifikační a kontaktní údaje v požadovaném rozsahu a další údaje stanovené zadavatelem (údaje v textu smlouvy k doplnění jsou

označeny). Pokud nabídku podává více osob společně (sdružení), příslušným způsobem tuto skutečnost zohlední v úvodu (identifikace smluvních stran) a v závěru (podpisy smluvních stran) návrhu smlouvy.

Návrh smlouvy musí být ze strany uchazeče podepsán osobou oprávněnou jednat jménem či za uchazeče nebo zástupcem zmocněným k tomuto úkonu podle právních předpisů, plná moc pak musí být součástí nabídky v prosté kopii. Pokud návrh smlouvy nebude řádně podepsán, bude nabídka považována za neúplnou.

Cenu díla v průběhu její realizace je možné změnit pouze v případě, že dojde v průběhu realizace prací ke změnám sazeb DPH majících vliv na cenu veřejné zakázky. O tomto jsou smluvní strany povinny uzavřít dodatek ke smlouvě.

12) Místo a doba otevírání obálek

Otevírání obálek s nabídkami se uskuteční dne 18.12.2013 v 10:00 hod v sídle zadavatele.

Otevírání obálek se uskuteční za účasti uchazečů o veřejnou zakázku, kteří podali nabídku, mají-li zájem se otevírání obálek zúčastnit. Za uchazeče se zúčastní nejvýše jeden zástupce, který prokáže příslušnost k uchazeči dokladem totožnosti a vizitkou, případně plnou mocí.

Při otevírání obálek bude kontrolováno, zda je nabídka zpracovaná v požadovaném jazyku a zda je návrh smlouvy podepsán oprávněnou osobou. Komise přítomným uchazečům sdělí rovněž informaci o nabídkové ceně a informace o údajích z nabídek odpovídající číselně vyjádřitelným dílčím hodnotícím kritériím.

13) Ostatní podmínky

Zadavatel nepřipouští varianty nabídek ani dodatečné plnění nabídnuté nad rámec požadavků stanovených v zadávací dokumentaci.

Návrh řešení, dodávka předmětu plnění a jeho realizace musí být v rozsahu dle Zadávací dokumentace. Uchazeč musí splňovat veškeré požadavky uvedené v Zadávací dokumentaci.

Zadavatel si vyhrazuje právo vyzvat vybrané uchazeče k osobní presentaci předložené nabídky.

Zadavatel si vyhrazuje právo na zrušení zadávacího řízení a to v případě:

- nebyly ve stanovené lhůtě podány žádné nabídky,
- byly zjištěny vážné nesrovnalosti nebo chyby ve výzvě nebo v zadávací dokumentaci,
- vybraný uchazeč, popřípadě uchazeč druhý v pořadí, odmítl uzavřít smlouvu nebo neposkytl zadavateli k jejímu uzavření dostatečnou součinnost,

Dále si zadavatel vyhrazuje právo:

- na změnu, upřesnění nebo doplnění podmínek zakázky,

- na upřesnění podmínek návrhu smlouvy v těch jejích částech – po vzájemné dohodě s uchazečem, které nemají vliv na změnu zadávacích podmínek zakázky nebo nabídky uchazeče;
- před rozhodnutím o výběru nejvhodnější nabídky ověřit informace a údaje deklarované uchazečem v nabídce;
- nevracet uchazečům podané nabídky.

Zadavatel si vyhrazuje právo, že pokud dojde v průběhu řešení celého projektu k nutnosti upravit harmonogram realizace jednotlivých činností nebo k nutnosti některé činnosti zrušit, obměnit nebo naopak přidat, případně upravit dodací a platební podmínky, je vítězný dodavatel povinen tento požadavek respektovat a upravit odpovídajícím způsobem cenu za realizaci těchto činností.

Dle § 2e zákona č. 320/2001 Sb., o finanční kontrole ve veřejné správě je vybrán dodavatel osobou povinnou spolupůsobit při výkonu finanční kontroly.

Společnost prohlašuje, že toto výběrové řízení není veřejnou obchodní soutěží ani veřejným příslibem a **nejedná se o veřejnou zakázku realizovanou dle zákona č. 137/2006 Sb. o veřejných zakázkách.**

15) Dodatečné informace

Žádost o dodatečné informace k zadávacím podmínkám je možno doručit písemně (e-mail, pošta) kdykoli v průběhu lhůty pro podání nabídek na kontaktní osobu zadavatele. Písemná žádost o dodatečné informace k zadávacím podmínkám musí být zadavateli doručena nejpozději 6 pracovních dnů před uplynutím lhůty pro podání nabídek.

Dodatečné informace k zadávacím podmínkám včetně přesného znění požadavku budou odeslány nejpozději do 4 pracovních dnů ode dne doručení požadavku dodavatele dle § 49 odst. 1 zákona.

Přílohy zadávací dokumentace:

- č.1 Krycí list nabídky.
- č.2 Specifikace stánku
- č.3 Obchodní podmínky – návrh smlouvy o dílo

(zadavatel vydává Zadávací dokumentaci a její přílohy v elektronické podobě)

11.11.2013



Příloha č. 1: Krycí list nabídky

1. Název zakázky:
Dodávka služeb a realizace výstavní expozice na veletrhu IMM Kolín nad Rýnem (13.1.-19.1.2014)

2. Identifikační údaje uchazeče

Uchazeč vyplní níže uvedenou tabulku údaji platnými ke dni podání nabídky.

POLOŽKA	ÚDAJE VYPLNĚNÉ UCHAZEČEM
Obchodní firma nebo název	
Sídlo – adresa	
Adresa pro doručování korespondence (pokud se liší od sídla)	
Předmět podnikání uchazeče	
Jméno osoby oprávněné jednat za uchazeče	
Identifikační číslo	
Daňové identifikační číslo	
Telefon, fax	
e-mail, www	
Kontaktní osoba	

1. Nabídka – jednotkové ceny

Uchazeč uvede níže požadované jednotkové ceny. Kalkulace ceny za skutečný objem plnění uchazeče bude prováděna na základě těchto jednotkových cen.

Pořadové číslo položky	Název položky	Nabízené ceny za jednotlivé položky		
		Cena bez DPH v Kč	DPH v Kč	Cena včetně DPH v Kč
1	Designový návrh stánku - zpracování detailů jednotlivých částí výstavní expozice včetně korektur zadavatele			
2	Rekonstrukce stávajících panelů			
3	Podlahová krytina - koberec			
4	Montáž osvětlení stánku, rozvody elektřiny a vody v rámci stánku			
5	Výroba a montáž velkoplošných reklamních panelů KČN			
6	Balení stánku před dopravou tam i zpět a manipulace			
7	Doprava stánku na výstaviště a z výstaviště k			

	zhotoviteli			
8	Montáž a demontáž stánku na výstavišti			
CENA CELKEM:				

Veškeré nabídkové ceny jsou do ukončení výběru konečné a nelze je v průběhu vybírání měnit.

2. Nabídka – termíny

Uchazeč doplní možné realizovatelné termíny.

Pořadové číslo položky	Název položka	Termín realizace
1	Designový návrh stánku - zpracování detailů jednotlivých částí výstavní expozice včetně korektur zadavatele	
2	Rekonstrukce stávajících panelů	
3	Podlahová krytina - koberec	
4	Montáže osvětlení stánku, rozvody elektřiny a vody v rámci stánku	
5	Výroba a montáž velkoplošných reklamních panelů KČN	
6	Balení stánku před dopravou tam i zpět a manipulace	
7	Doprava stánku na výstaviště a z výstaviště k zhotoviteli	
8	Montáž a demontáž stánku na výstavišti	

Oprávněná osoba za uchazeče jednat:

Titul, jméno, příjmení:

Funkce:

Datum:

Podpis oprávněné osoby a razítko:

Příloha č. 2: Specifikace stánku

Identifikace: Stánek 3.1, D019-C010 Klastř českých nábytkářů

Rozměry stánku: půdorys 130m², ostrovní, délka=13m, hloubka=10m,

Stánek bude realizován z již hotových stávajících panelů. Jedná se o panely DTD spojené postelovým kováním.

Stávající panelový systém obsahuje 46,5 bm panelů:

-oboustranný 1 m panel (1 x 2,6) - 11 ks

-oboustranný 0,5 m panel (0,5 x 2,6) - 3 ks

-jednostranný- 1 m panel (1 x 2,6) - 33 ks

0,5 m panel (0,5 x 2,6) - 2 ks


Rekonstrukce stávajících panelů (položka č. 2 v nabídce) bude obsahovat:


U jednostranného panelu bude nutno přilepit na rámeček druhou desku.

Výrobu zbylých panelů.

Veškeré viditelné plochy panelů bude nutno natřít barvou (bordo, šedá).

Nákup podlahové krytiny (položka č. 3 v nabídce) – koberec 130 m² (barva bude upřesněna).



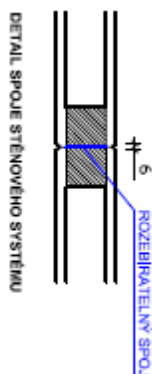


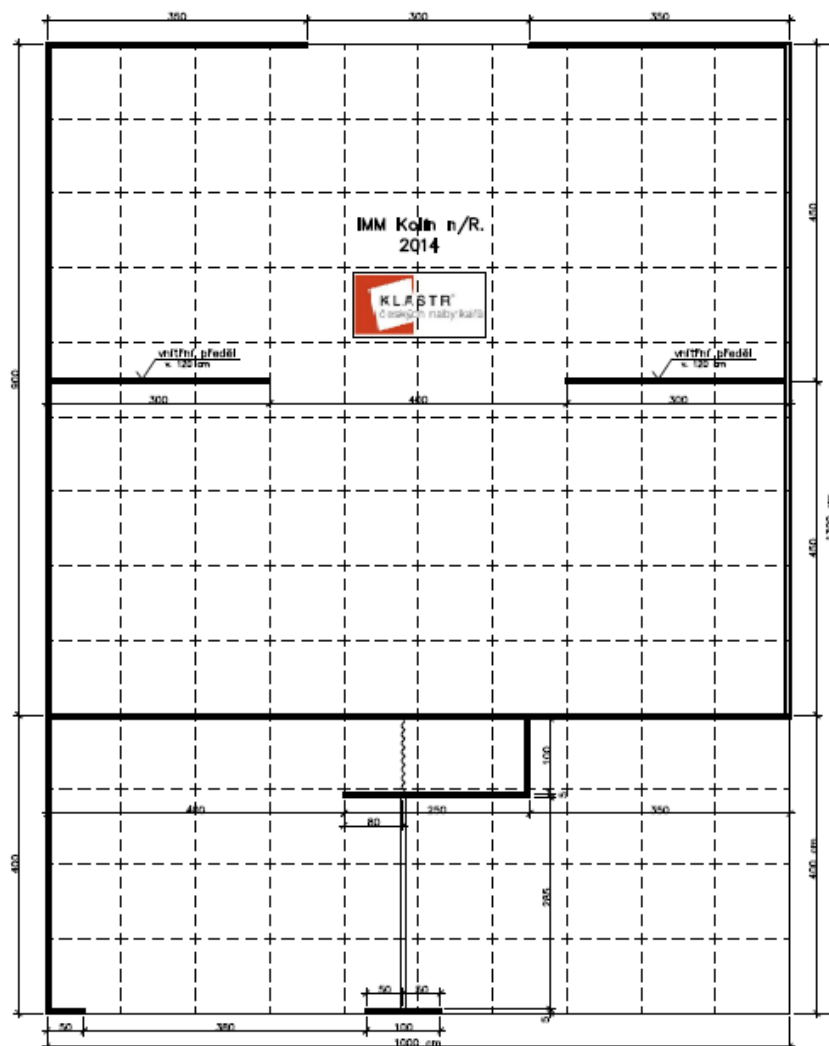

výška stěn
260 cm

výška vnitřních předělů
120 cm

půdorysný rozměr stánku
1000 x 1300 cm

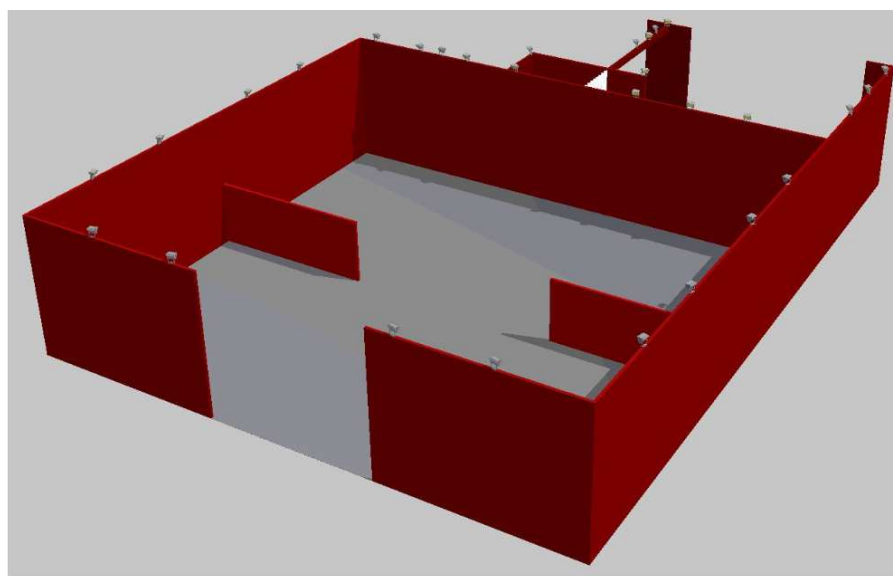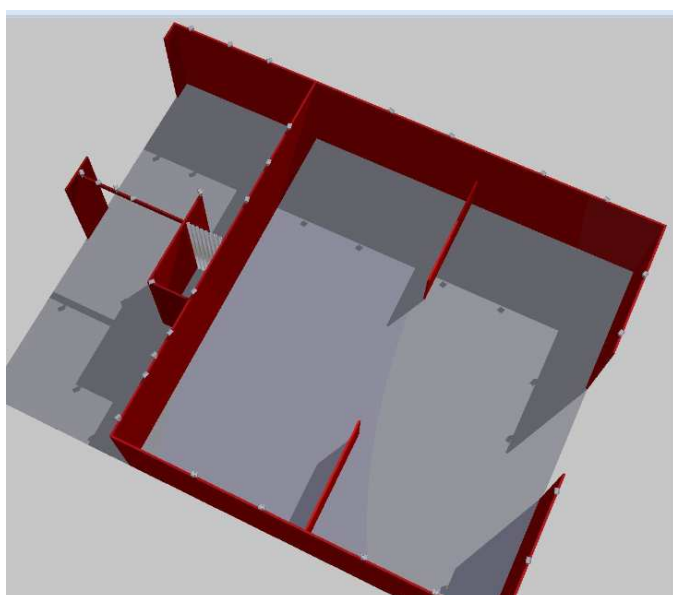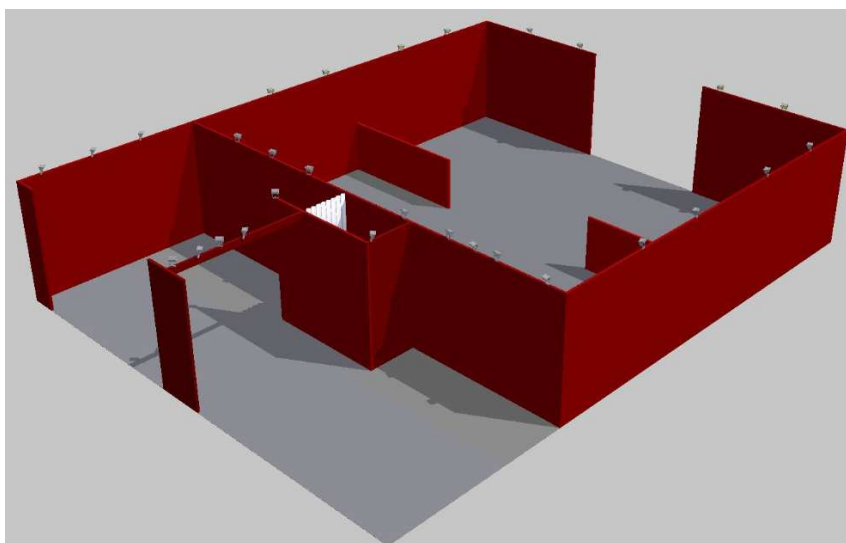

Prezentace pro:

o prezentace Klastru českých nábytkářů, družstvo s důrazem na:

- prezentace Klastru českých nábytkářů všeobecně

<http://www.furniturecluster.cz/atlenova-kasn/>

- zdůraznění představitele člena klastru typu: „výrobce“, včetně fyzické prezentace výrobního portfolia
- zdůraznění člena klastru typu: „obchodní firma“, včetně prezentace obchodního portfolia


Při plnění dodávky služeb a realizace výstavní expozice je nutno se striktně řídit dle požadavků poskytovatele výstavní plochy. Informace jsou obsaženy v dokumentech pod názvem Construction and dismantling instruction, které jsou zveřejněny na internetových stránkách poskytovatele výstavní plochy:

http://www.imm-cologne.com/en/imm/fuer_aussteller/aufundabbauhinweise/index.php



imm cologne 2014

The international furnishing show

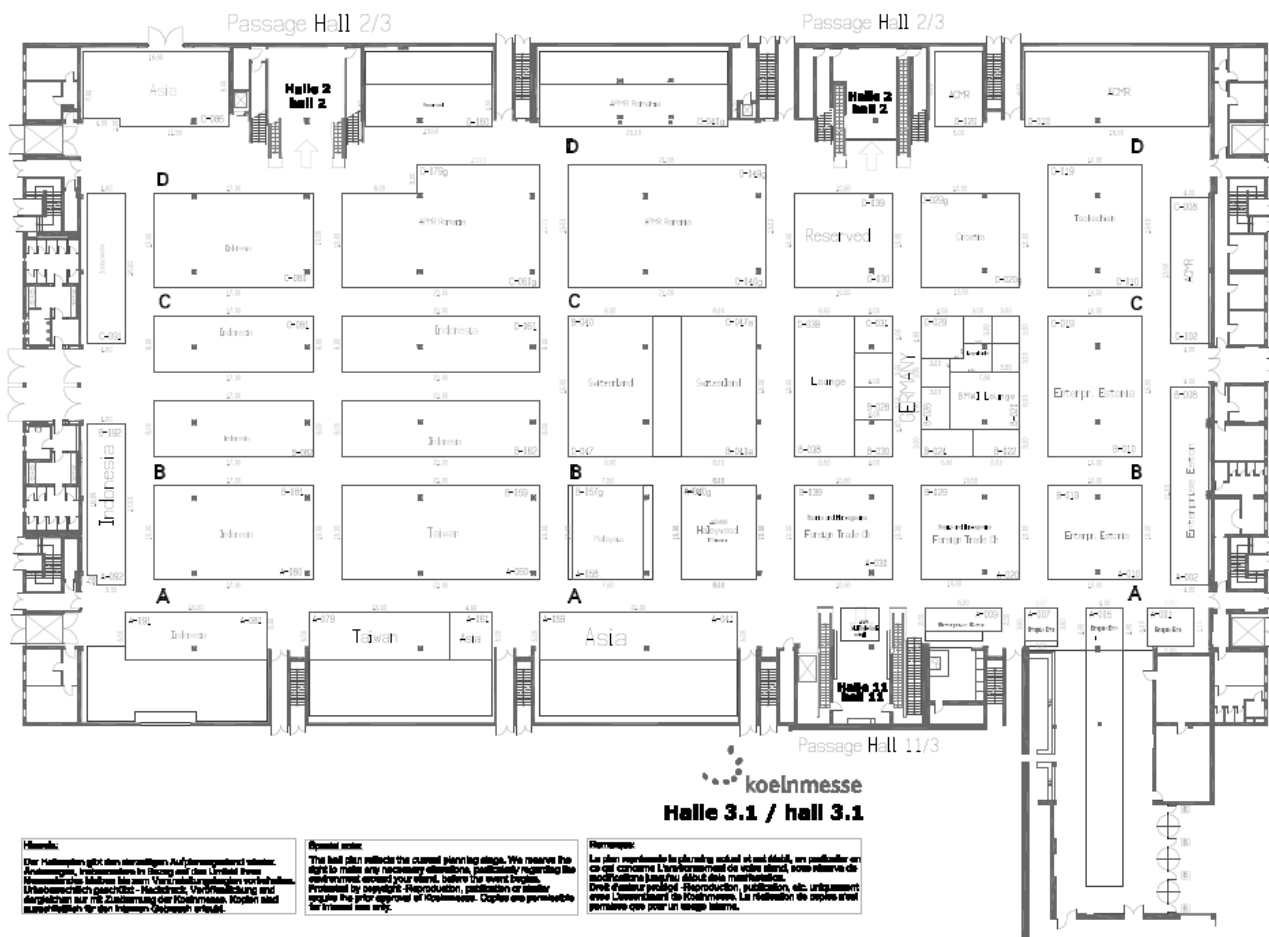

imm cologne 2014

Lageplan / Floor plan

Aussteller / Exhibitor: KLAŠTR CESKYAH NABYTEKARO DRUZSTVO

Kunden-Nr. / Customer No.: 40142327 Halle / Hall: 03.1


Auftrag-Nr. / Order No.: 4000051896

Stand-Nr. / Space No.: D-019-C-010

Standtyp / Type of space: Blockstand

koelnmesse
Koelnmesse GmbH
Postfach 21 07 50
50637 Köln - Deutschland
Tel.: +49 221 821 0
Fax: +49 221 821 2574
info@koelnmesse.de
www.koelnmesse.de

Standposition / Space allocation
Änderungen vorbehalten! / Subject to change!

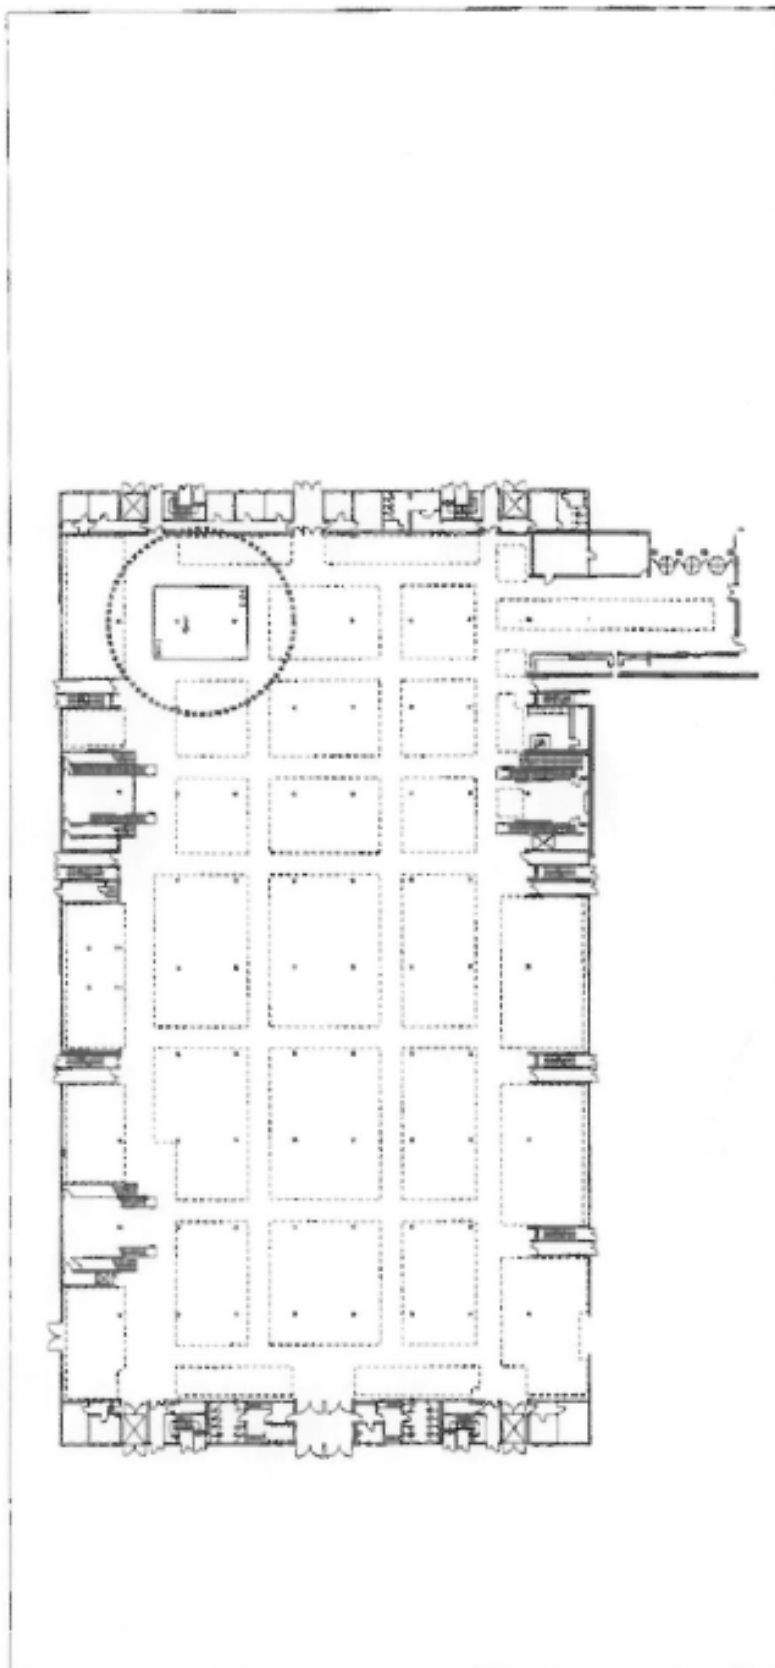

Legende und wichtige Hinweise siehe Beilage! / Key description and important information see enclosing form!

imm cologne 2014



Koelnmesse GmbH
Postfach 21 07 60
50532 Köln - Deutschland
Tel. +49 221 621-0
Fax +49 221 621-2574
info@koelnmesse.de
www.koelnmesse.de

Standplan / Plan of the space

Aussteller / Exhibitor: KLAŠTR ČESKYH NABÝTKÁŘŮ DRUŽSTVO

Kunden-Nr. / Customer No.: 40142327

Halle / Hall: 03.1

Auftrag-Nr. / Order No.: 4000051896

Stand-Nr. / Space No.: D-019-C-010


Standtyp / Type of space: Blockstand

Legende und wichtige Hinweise siehe Beilage! / Key description and important information see enclosed form!

Maßgebend ist nur das örtliche Aufmaß! / The layout on site supersedes all others!

Bei einer Bodenbelastung ab 5 KN/m² ist eine Rücksprache mit der Veranstaltungstechnik unbedingt erforderlich!

Floorloaded of more than 5 KN/m² must be approved by the Technical Department in advance!

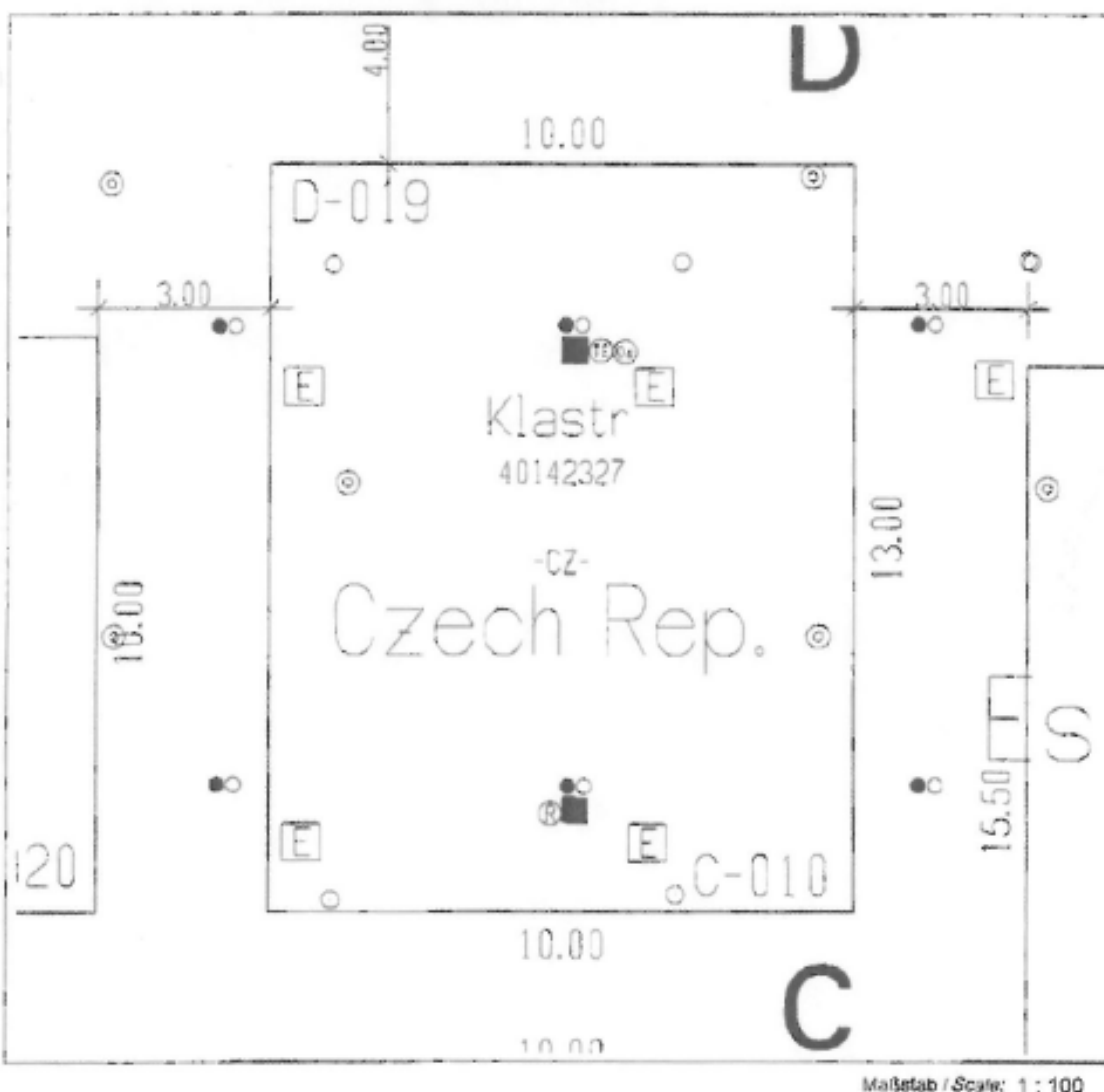

MAPLA-Print Standfläche, Veranstaltung imm cologne 2014, Halle 02/202014, 03.1 Maßstab 1 : 100, Datum 26. Jun 2013 15:30:47

Příloha č. 3: Smlouva o dílo

Tyto obchodní podmínky je uchazeč povinen zpracovat do návrhu smlouvy předkládaného jako součást nabídky na realizaci zakázky dle této zadávací dokumentace. Obsah obchodních podmínek nemůže uchazeč při zpracování návrhu smlouvy měnit, doplnit je může pouze v těch částech, kde to vyplývá z textu obchodních podmínek nebo jiné části zadávací dokumentace.

SMLOUVA O DÍLO

uzavřená na základě ust. § 536 a následujících zákona č. 513/1991 Sb., obchodního zákoníku,
ve znění pozdějších předpisů
(dále jen „smlouva“)

Čl. 1**Smluvní strany****1. Klastř českých nábytkářů, družstvo**

se sídlem	Kozí 26/4, 602 00 Brno
zastoupené	Ing. Radek Brychta
IČ:	27695077
DIČ:	CZ27695077
Č. účtu:	2057399349/0800

(dále jen „objednatel“)

2.

se sídlem
zastoupený
IČ:
DOČ:
Č. účtu:

(dále jen „zhotovitel“)

Pokyn pro uchazeče: při zpracování návrhu na uzavření smlouvy, jako součásti nabídky na veřejnou zakázku „Dodávka služeb a realizace výstavní expozice na veletrhu IMM Kolín nad Rýnem (13-19. 1. 2014)“ doplní uchazeč pouze ty údaje, které se vztahují k charakteru jeho právní formy, ostatní varianty specifikace právní formy nebudou v nabídce obsaženy.

Čl. 2**Předmět smlouvy**

1. Zhotovitel se touto smlouvou zavazuje, že pro objednatele **dodá služby a realizuje výstavní expozici na veletrhu IMM Kolín nad Rýnem (13.1.-19.1.2014)**

1. designový návrh stánku
2. rekonstrukce stávajících panelů
3. podlahová krytina koberec
4. montáž osvětlení stánku a rozvody elektřiny, případně vody v rámci stánku
5. reklamní panely KČN
6. manipulace, balení panelů stánků před a po veletrhu
7. doprava stánku od zhotovitele do areálu výstaviště
8. montáž včetně úklidu a demontáž včetně úklidu stánku v areálu Koelnmesse GmbH, Messeplatz 1, 50679 Cologne, Deutschland

9. protokolární předání stánku zadavateli před zahájením veletrhu
10. doprava stánku po ukončení veletrhu k zhotoviteli
11. provádění koordinace veškerých prací a dodávek, které jsou součástí zakázky

dle nabídky ze dne:.....(příloha smlouvy), a to za podmínek v této smlouvě dohodnutých.

2. Objednatel se zavazuje k převzetí řádně a včas provedeného díla a k zaplacení ceny díla za podmínek dále uvedených.

Čl. 3

Čas a místo plnění

1. Zhotovitel se zavazuje dodat celé dílo v rozsahu uvedeném v čl. 2 smlouvy do data:

do.....objednateli, na místo realizace veletrhu: Koelnmesse GmbH, Messeplatz 1, 50679 Cologne, Deutschland dle čl. 2 smlouvy.

2. Závazek zhotovitele plynoucí z této smlouvy bude splněn předáním díla na místě realizace veletrhu a demontáží stánku a odvozem stánku k zhotoviteli.

Čl. 4

Cena za dílo, platební a fakturační podmínky

1. Cena za dílo je sjednaná dohodou smluvních stran podle zákona č. 526/1990 Sb., o cenách, ve znění pozdějších změn a doplnění, činí:.....,- Kč bez DPH. Cena za dílo je sjednána jako cena nejvýše přípustná.

2. Se sjednanou cenou zhotovitel při fakturaci vyúčtuje objednateli také daň z přidané hodnoty v procentní sazbě odpovídající zákonné úpravě účinné k datu uskutečnění zdanitelného plnění, je-li zhotovitel plátcem DPH.

3. Dohodnutá cena zahrnuje veškeré náklady zhotovitele související s provedením díla, zisk zhotovitele, daň z přidané hodnoty, očekávaný vývoj cen k datu předání díla a amortizaci věcí potřebných k provedení díla, které si zhotovitel opatří na vlastní náklady.

4. Podkladem pro úhradu ceny za dílo bude faktura vystavená zhotovitelem, která bude mít náležitosti účetního daňového dokladu.

5. Cenu za zhotovení díla je splatná do 30 dní na základě faktury doručené na adresu objednatele nejpozději do 15 dnů od plnění předmětu smlouvy.

6. Fakturační adresa je: Klastř českých nábytkářů, družstvo Kozí 26/4, 602 00 Brno, IČ: 27695077, DIČ: CZ27695077

Čl. 5**Další ujednání**

1. Objednatel se zavazuje, že po dobu zpracování díla poskytne zhotoviteli součinnost potřebnou k provedení díla.
2. Zhotovitel je povinen veškerou dokumentaci vztahující se k předmětnému dílu archivovat po dobu 10 let ode dne provedení díla.
3. Zhotovitel je povinen ke dni podpisu této smlouvy doložit ověřené kopie pojistné smlouvy nebo jiného odpovídajícího dokladu, jejímž předmětem je pojištění odpovědnosti za škodu způsobenou dodavatelem třetí osobě. Minimální výše pojistné částky pojištění odpovědnosti za škodu způsobenou dodavatelem třetí osobě (dále jen „pojistné“) se požaduje 80 000,-€

Čl. 6**Platnost smlouvy**

1. Tato smlouva nabývá platnosti a účinnosti dnem jejího podpisu zástupci smluvních stran.

Čl. 7**Smluvní závazek**

1. Zhotovitel podpisem této smlouvy dává souhlas k spolupůsobení při finanční kontrole dle § 2 písmena e) zákona č. 320/ 2001 Sb. o finanční kontrole ve veřejné správě.

Čl. 8**Závěrečná ujednání**

1. Smluvní strany shodně prohlašují, že se seznámily s obsahem této smlouvy, který je dostatečně určitý a srozumitelný a že s touto smlouvou souhlasí v plném rozsahu. Smluvní strany uzavírají tuto smlouvu na základě své vážné a svobodné vůle, nikoliv v tísní nebo za nápadně nevhodných podmínek. Na důkaz výše uvedeného prohlášení připojují zástupci smluvních stran své podpisy
2. Tato smlouva se uzavírá ve čtyřech vyhotoveních, z níž jedno obdrží kupující, jedno podávající, jedno CzechInvest a jedno Ministerství obchodu a průmyslu.

V dne

Za objednatele:

Za zhotovitele:

.....
Ing. Radek Brychta
na základě zmocnění výkonu práv a povinností
spojených s funkcí předsedy
Klustru českých nábytkářů, družstvo

.....

Přílohy: 1. nabídka firmy „“ ze dne